
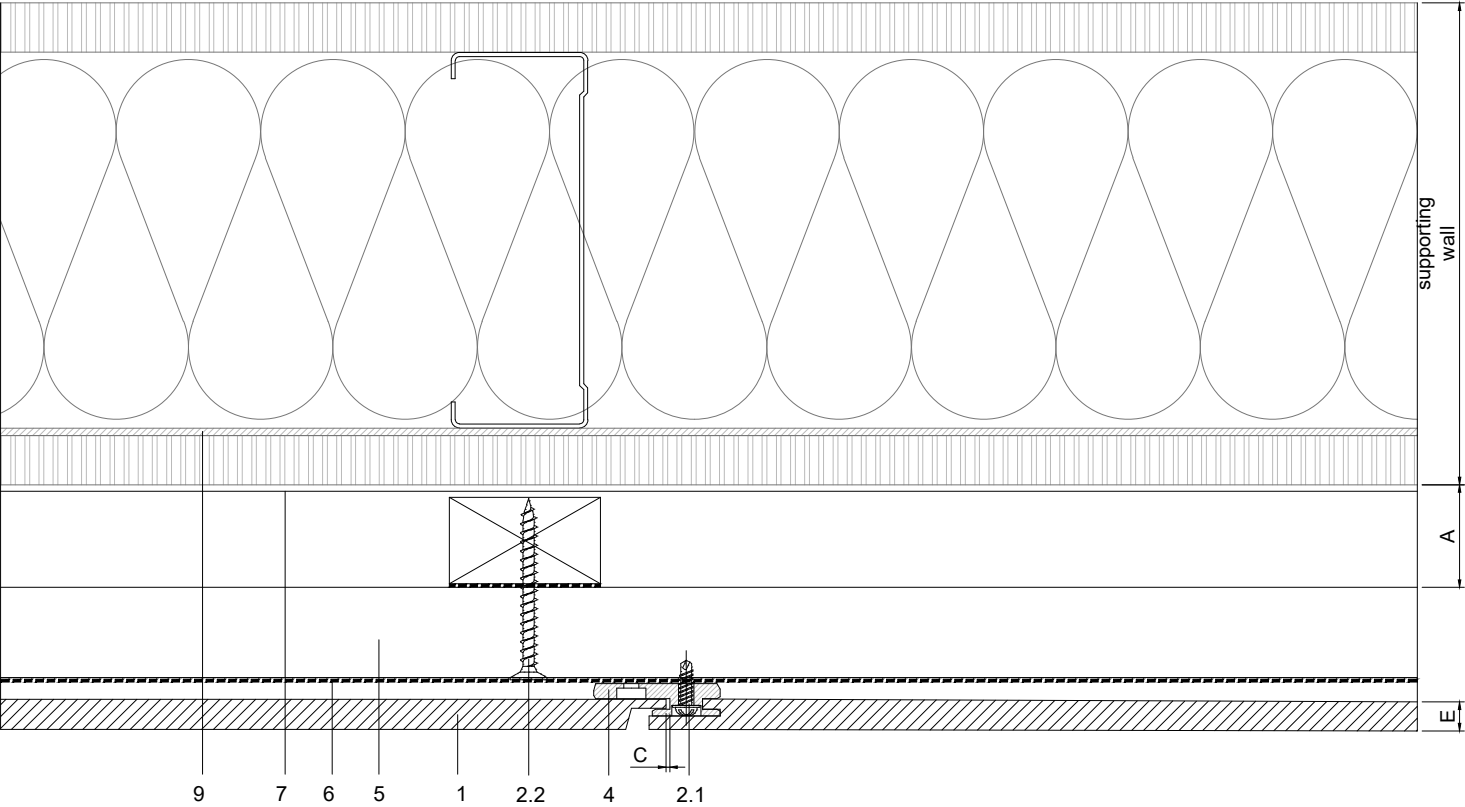


1	NATURSIDING
2	Tornillos
2.1	Tornillo fijación clip para madera
2.2	Tornillo fijación rastreles - por otros
2.3	Tornillo Twd-s
2.4	Arandela e=3mm - por otros
2.3	Tornillo pantalla vent. - por otros
3	Perfiles
3.1	Perfil de coronación - por otros
3.2	Perfil de vierteaguas - por otros
3.3	Perfil de jamba - por otros
3.4	Perfil de esquina - por otros
4	Siding clip
5	Rastrel de madrera - por otros
6	Cinta de EPDM - por otros
7	Barrera de vapor - por otros
8	Pantalla ventilación - por otros
9	Placa de acero de sujeción - por otros
10	Perfil de base L

A	Cámara ventilación ≥ 20mm
B	Circulación aire ≥ 20mm
C	Junta de dilatación vertical 1mm
D	Junta de dilatación horizontal 6mm
E	Espesor de panel 8mm

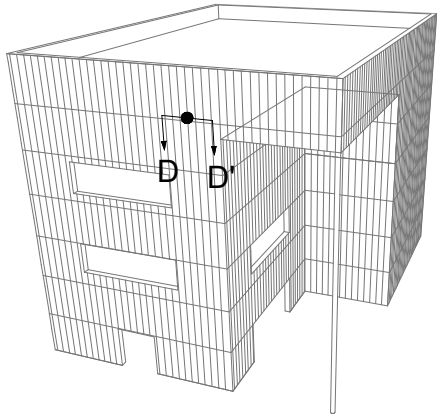

Escala 1:2

Cotas en mm

PARKLEX PRODEMA www.parklexprodema.com	PRODUCTO	SISTEMA	DIBUJADO POR	FECHA
	NATURSIDING	SISTEMA DE LAMAS NATURSIDING (ESTR. MADERA) LAYOUT VERTICAL	Joseba Salbide	01/2022
	PLANO Nº	TÍTULO	APROBADO POR	PÁGINA
	NS3-01V-A-D	DETALLE D-D' // JUNTA VERTICAL	Maialen Irastorza	5 / 20