
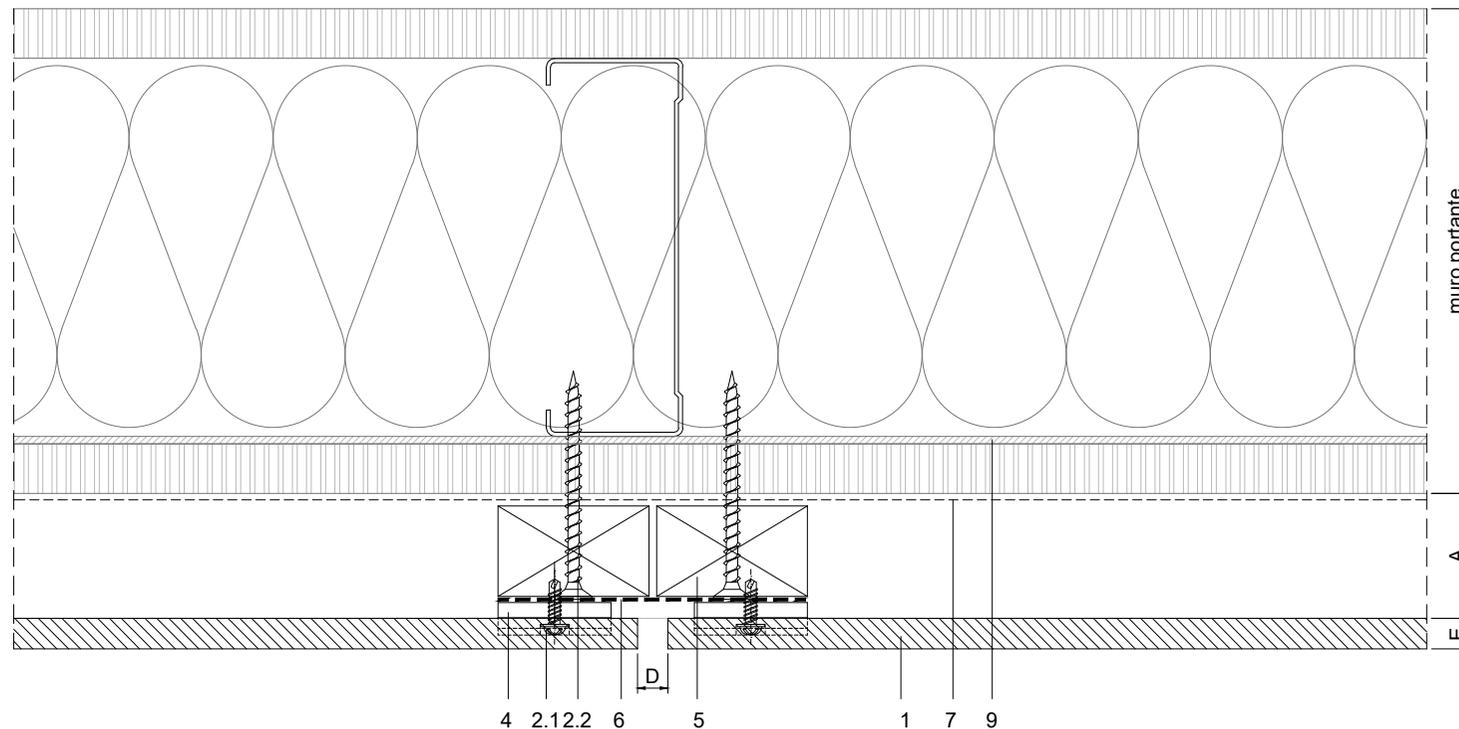


1	NATURSIDING
2	Tornillos
2.1	Tornillo fijación clip
2.2	Tornillo fijación rastreles - por otros
2.3	Tornillo Twd-s
2.4	Arandela e=3mm - por otros
2.5	Tornillo pantalla vent. - por otros
3	Perfiles
3.1	Perfil de coronación - por otros
3.2	Perfil de vierteaguas - por otros
3.3	Perfil de jamba - por otros
3.4	Perfil de esquina - por otros
4	Siding clip
5	Rastrel de madera - por otros
6	Cinta de EPDM - por otros
7	Barrera de vapor - por otros
8	Pantalla ventilación - por otros
9	Placa de acero de sujeción - por otros

A	Cámara ventilación $\geq 20\text{mm}$
B	Circulación aire $\geq 20\text{mm}$
C	Junta de dilatación horizontal 1mm
D	Junta de dilatación vertical 8mm
E	Espesor de panel 8mm

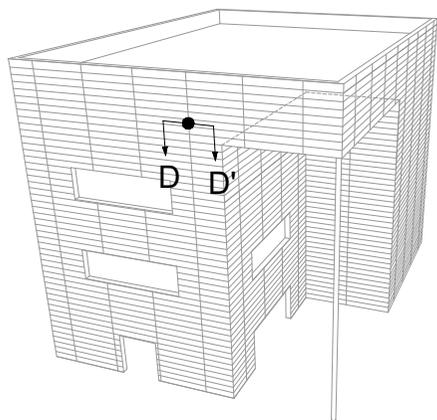

Escala 1:2

Cotas en mm

**PARKLEX PRODEMA**  
www.parklexprodema.com

PRODUCTO	NATURSIDING	SISTEMA	SISTEMA DE LAMAS NATURSIDING (ESTR. MADERA) LAYOUT HORIZONTAL	DIBUJADO POR	Joseba Salbide	FECHA	01/2022
PLANO Nº	NS3-01H-A-D	TÍTULO	DETALLE D-D' // JUNTA VERTICAL	APROBADO POR	Maialen Irastorza	PÁGINA	5 / 20