
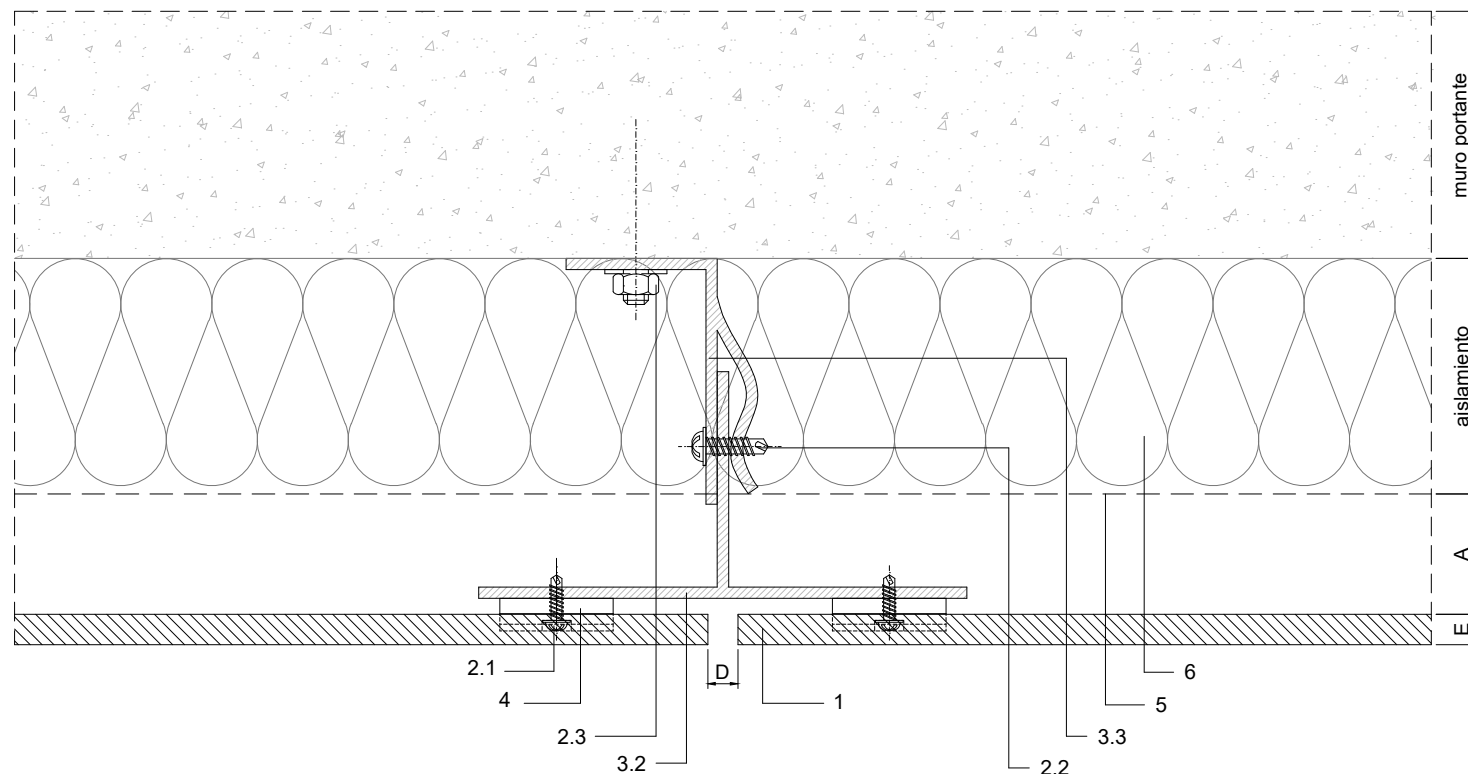


1	NATURSIDING
2	Tornillos
2.1	Tornillo fijación clip
2.2	Tornillo fijación perfiles - por otros
2.3	Tornillo fijación a muro - por otros
2.4	Tornillo Sx3
2.5	Arandela e=3mm - por otros
3	Perfiles
3.1	Perfil L de aluminio
3.2	Perfil T de aluminio
3.3	Pie de apoyo
3.4	Perfil de coronación - por otros
3.5	Perfil de vierteaguas - por otros
3.6	Perfil de jamba - por otros
3.7	Perfil de esquina - por otros
3.8	Perfil de unión - por otros
4	Siding clip
5	Barrera de vapor - por otros
6	Aislamiento térmico - por otros
7	Pantalla ventilación - por otros

A	Cámara ventilación $\geq 20\text{mm}$
B	Circulación aire $\geq 20\text{mm}$
C	Junta de dilatación horizontal 1mm
D	Junta de dilatación vertical 8mm
E	Espesor de panel 8mm

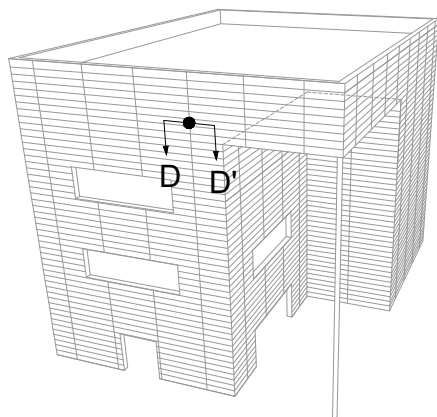

Escala 1:2

Cotas en mm

PARKLEX PRODEMA
www.parklexprodema.com

PRODUCTO	SISTEMA	DIBUJADO POR	FECHA
NATURSIDING	SISTEMA DE LAMAS NATURSIDING (ESTR. METÁLICA) LAYOUT HORIZONTAL	Joseba Salbide	01/2022
PLANO Nº	TÍTULO	APROBADO POR	PÁGINA
NS3-01H-B-D	DETALLE D-D' // JUNTA VERTICAL	Maialen Irastorza	5 / 20