
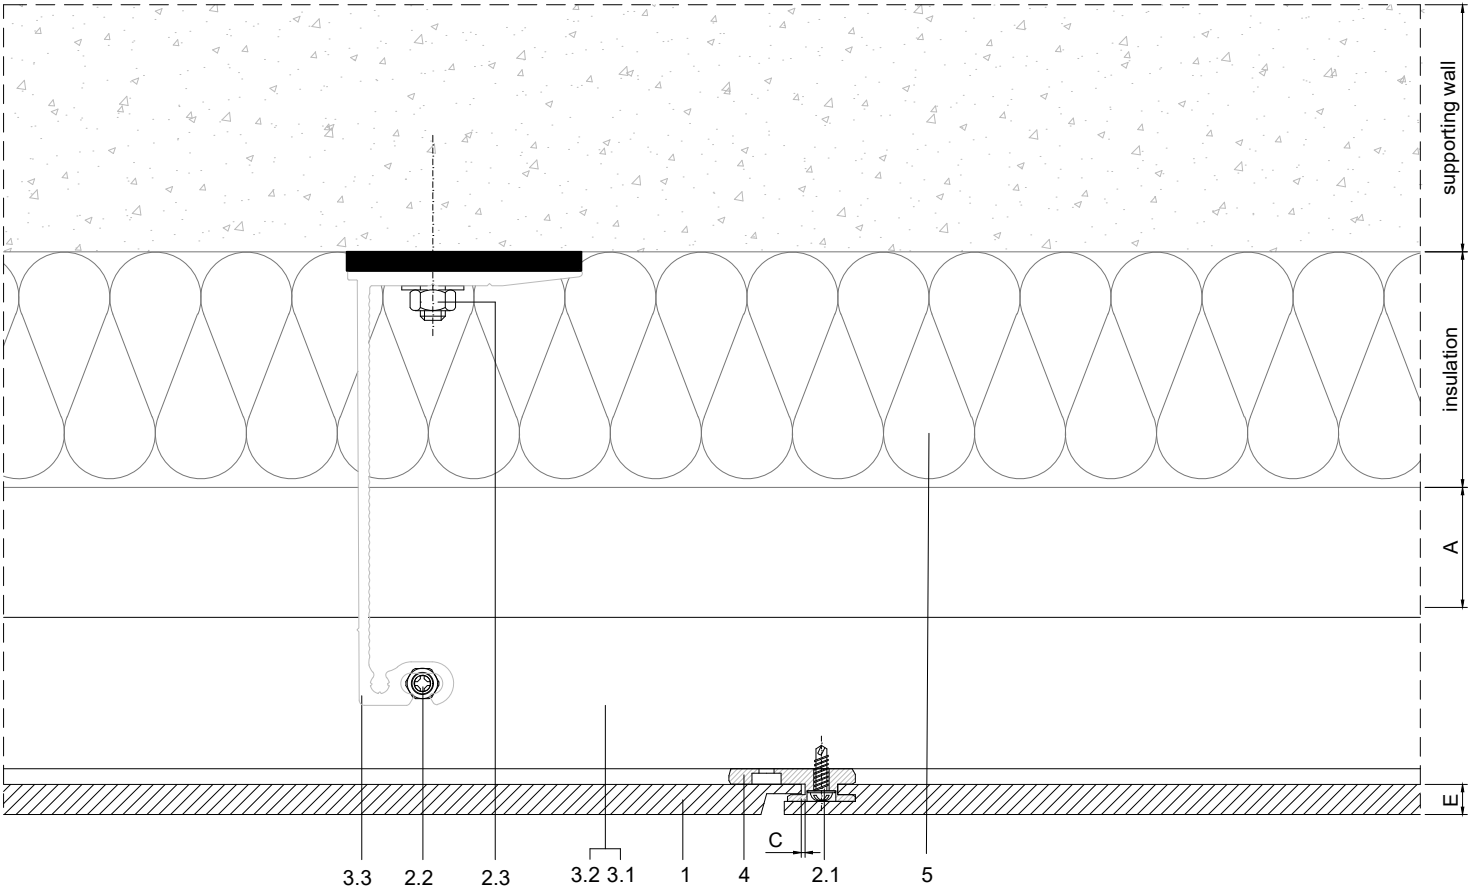


1	NATURSIDING
2	Tornillos
2.1	Tornillo fijación clip
2.2	Tornillo fijación perfiles - por otros
2.3	Tornillo fijación a muro - por otros
2.4	Tornillo Sx3
2.5	Arandela e=3mm - por otros
3	Perfiles
3.1	Perfil L de aluminio
3.2	Perfil T de aluminio
3.3	Pie de apoyo
3.4	Perfil de coronación - por otros
3.5	Perfil de vierteaguas - por otros
3.6	Perfil de jamba - por otros
3.7	Perfil de esquina - por otros
3.8	Perfil de unión - por otros
4	Siding clip
5	Aislamiento térmico - por otros
6	Pantalla ventilación - por otros
7	Perfil de base L

A	Cámara ventilación ≥ 20mm
B	Circulación aire ≥ 20mm
C	Junta de dilatación vertical 1mm
D	Junta de dilatación horizontal 6mm
E	Espesor de panel 8mm

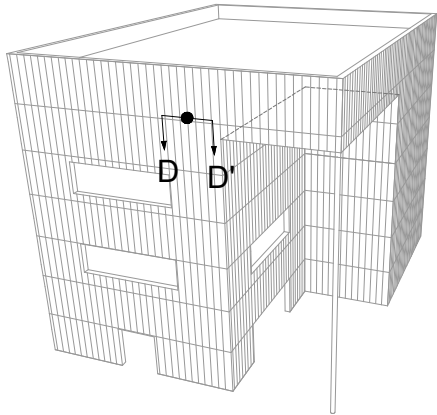

Escala 1:2

Cotas en mm

PARKLEX PRODEMA www.parklexprodema.com	PRODUCTO NATURSIDING	SISTEMA SISTEMA DE LAMAS NATURSIDING (ESTR. METÁLICA) LAYOUT VERTICAL	DIBUJADO POR Joseba Salbide	FECHA 01/2022
	PLANO Nº NS3-01V-B-D	TÍTULO DETALLE D-D' // JUNTA VERTICAL	APROBADO POR Maialen Irastorza	PÁGINA 5 / 20