
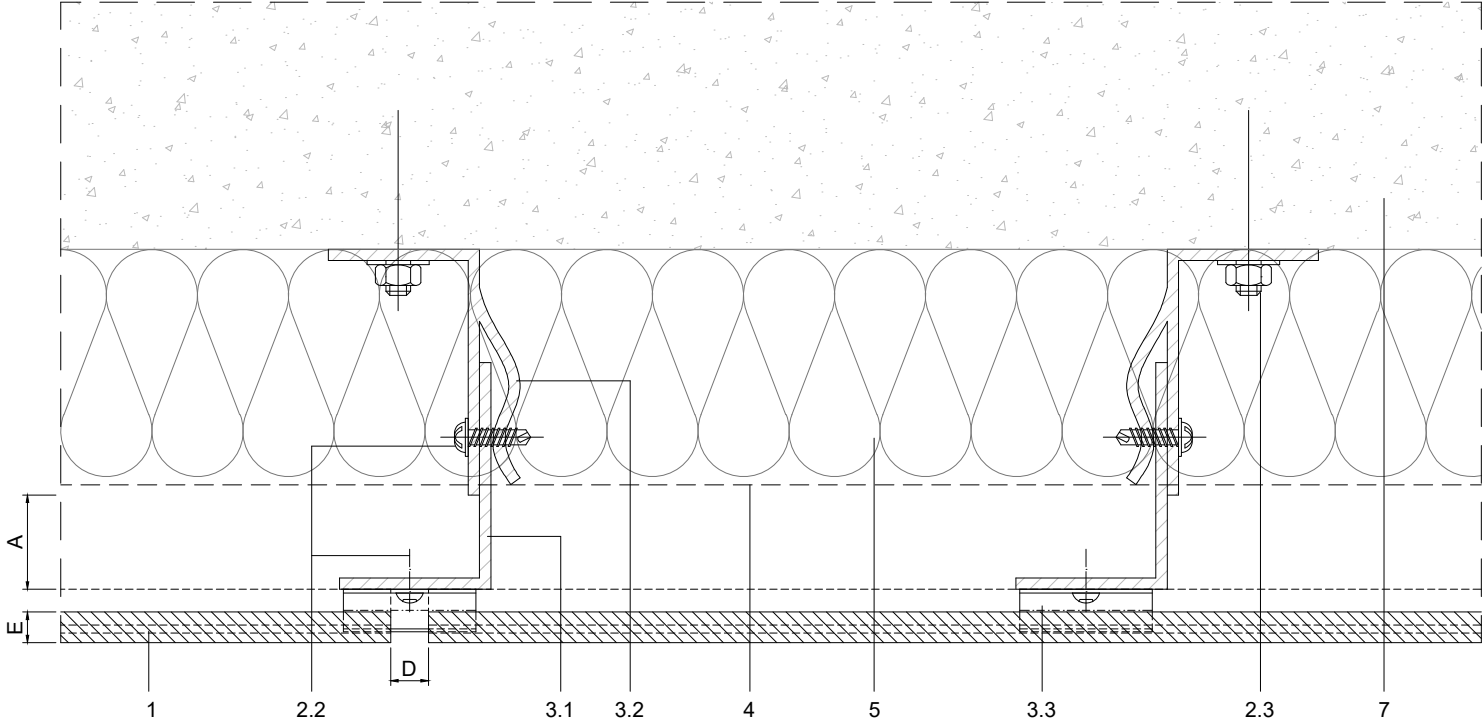


1	NATURCLAD
2	Tornillos
2.1	Tornillo metal panel
2.2	Tornillo fijación perfiles - por otros
2.3	Fijación mural - por otros
3	Perfiles
3.1	Perfil aluminio L (40x60)
3.2	Pie de apoyo L60
3.3	Pieza de amarre
3.4	Perfil de coronación - por otros
3.5	Perfil de jamba - por otros
3.6	Perfil de vierteaguas - por otros
4	Barrera de vapor - por otros
5	Aislamiento térmico - por otros
6	Pantalla ventilación - por otros
7	Pared portante - por otros

A	Cámara ventilación ≥ 20mm
B	Circulación aire ≥ 20mm
C	Junta de dilatación horizontal 1mm
D	Junta de dilatación vertical 6-10mm
E	Espesor de panel 8mm
F	Distancia desde borde de panel a tornillo 20-40mm

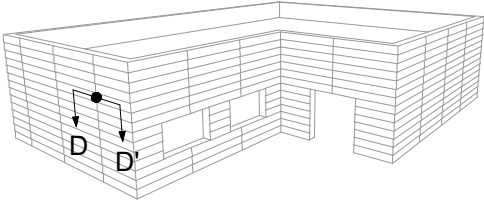

Escala 1:2

Cotas en mm

<b>PARKLEX PRODEMA</b> www.parklexprodema.com	PRODUCTO	SISTEMA	DIBUJADO POR	FECHA
	NATURCLAD	FIJACIÓN OCULTA CON LAMAS SOLAPADAS (SUBESTRUCTURA METÁLICA)	Joseba Salbide	01/2022
	PLANO Nº	TÍTULO	APROBADO POR	PÁGINA
	NC3-04-A-D	DETALLE D-D' // JUNTA VERTICAL	Maialen Irastorza	5 / 16