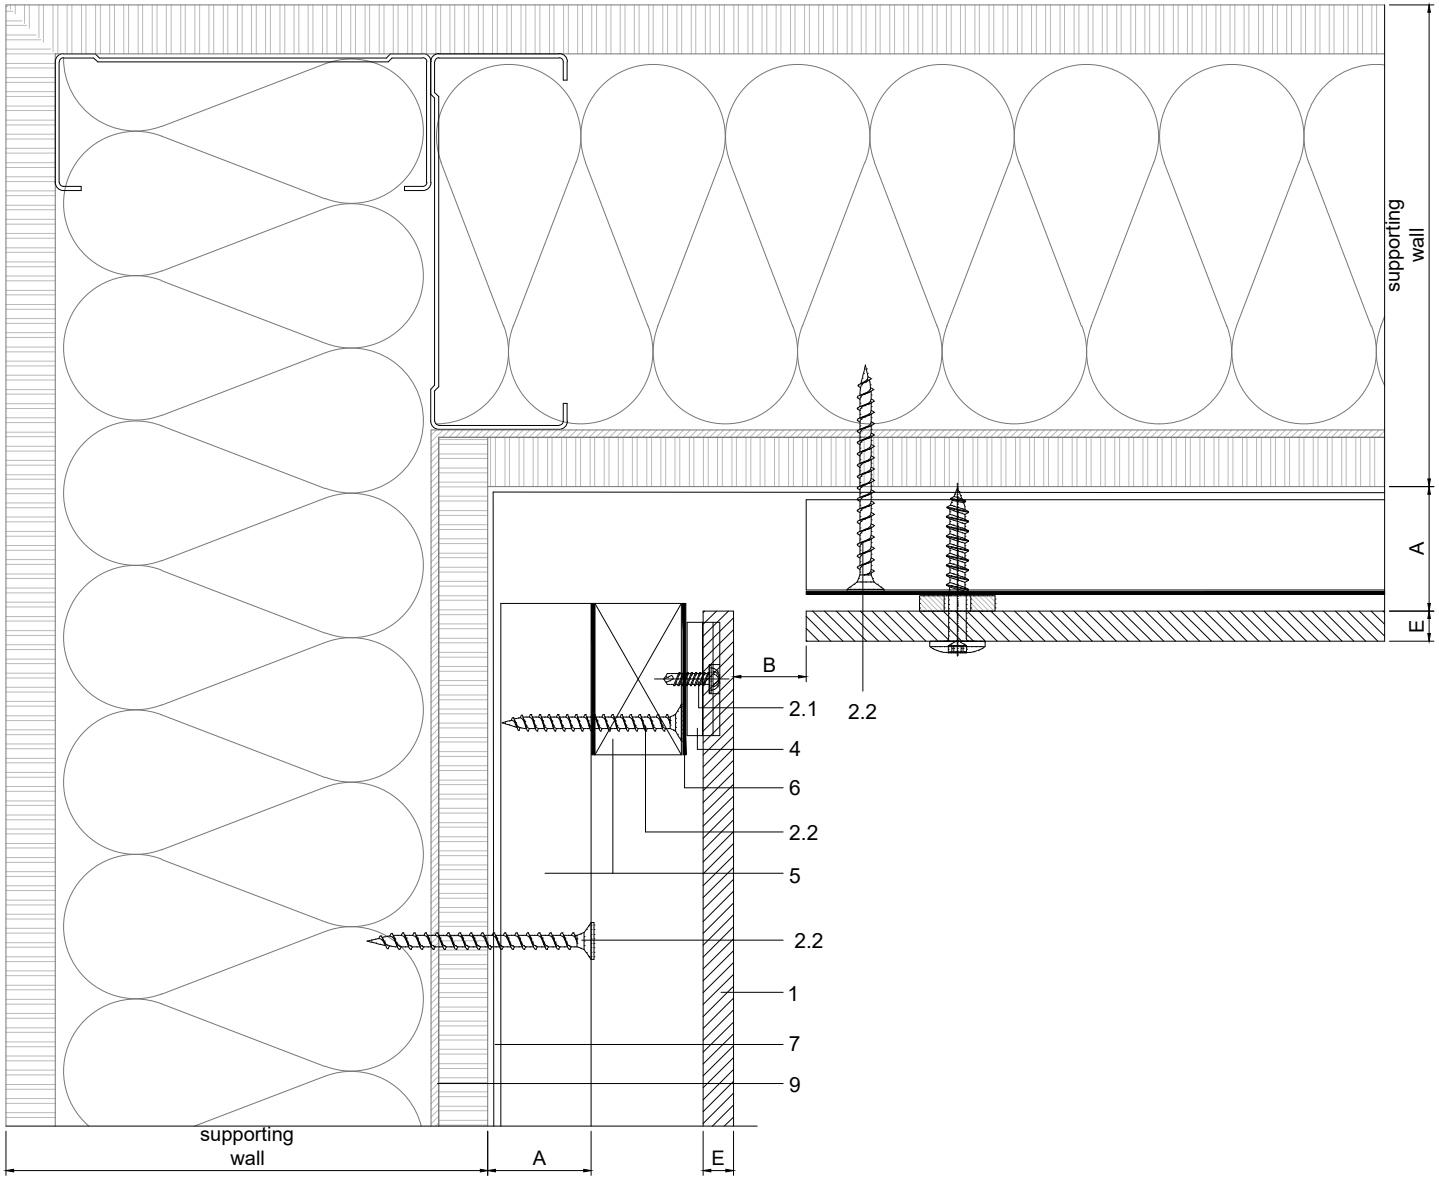

1	NATURSIDING	
2	Tornillos	
	2.1	Tornillo fijación clip para madera
	2.2	Tornillo fijación rastreles - por otros
	2.3	Tornillo Twd-s
	2.4	Arandela e=3mm - por otros
	2.3	Tornillo pantalla vent. - por otros
3	Perfiles	
	3.1	Perfil de coronación - por otros
	3.2	Perfil de vierteaguas - por otros
	3.3	Perfil de jamba - por otros
	3.4	Perfil de esquina - por otros
4	Siding clip	
5	Rastrel de madrera - por otros	
6	Cinta de EPDM - por otros	
7	Barrera de vapor - por otros	
8	Pantalla ventilación - por otros	
9	Placa de acero de sujeción - por otros	
10	Perfil de base L	

A	Cámara ventilación ≥ 20mm
B	Circulación aire ≥ 20mm
C	Junta de dilatación vertical 1mm
D	Junta de dilatación horizontal 6mm
E	Espesor de panel 8mm

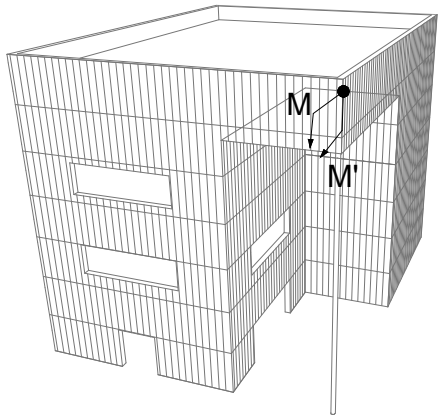

Escala 1:2

Cotas en mm

PARKLEX PRODEMA www.parklexprodema.com	PRODUCTO NATURSIDING	SISTEMA SISTEMA DE LAMAS NATURSIDING (ESTR. MADERA) LAYOUT VERTICAL	DIBUJADO POR Joseba Salbide	FECHA 01/2022
	PLANO Nº NS3-01V-A-M	TÍTULO DETALLE M-M' // ESQUINA INTERIOR TECHO-PARED 2	APROBADO POR Maialen Irastorza	PÁGINA 17 / 20